

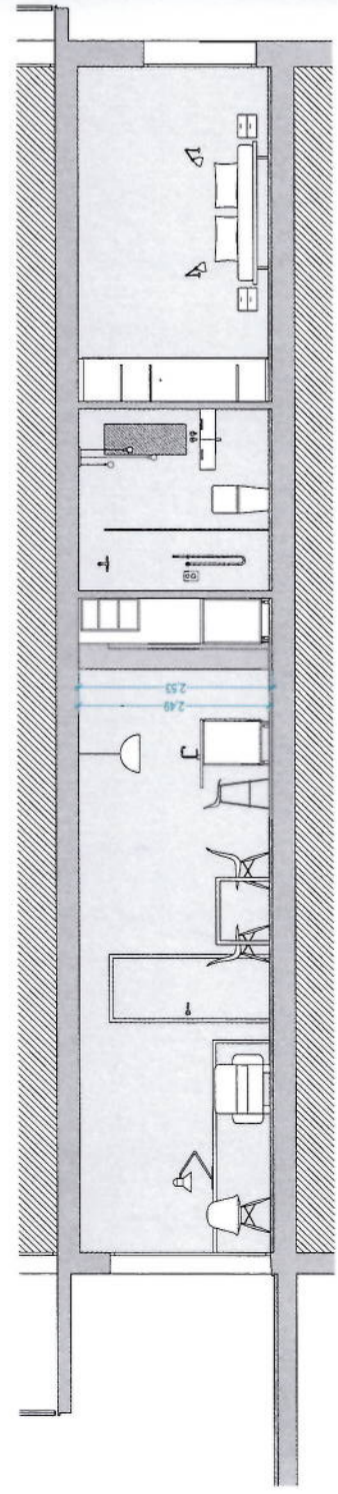


SUPERFICIE CONSTRUÏDA PLANTA PRIMERA (m2)		SUPERFICIE ÚTIL PRIMER 1r (m2)	
HABITATGE 1r 1a	93.23	sup. útil exterior	
ESCALA I DISTRIBUIDOR	17.85	sup. útil interior	41.76
TOTAL	111.08	(EMC) Estar-menjador-cuina	16.53
		(H) Habitació 1	9.94
		(H) Habitació 2	3.95
		(CH) Bany 1	3.40
		(CH) Bany 2	4.87
		(AP) Pas	29.06
		Terrassa	80.45
		TOTAL	

SUPERFICIE ÚTIL PRIMER 1r (m2)	
sup. útil exterior	29.06
sup. útil interior	41.76
TOTAL	80.45

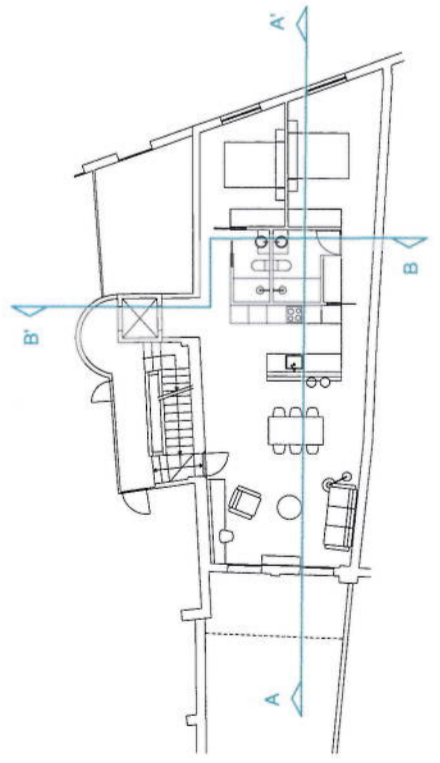

SECCIÓ A-A'. Secció longitudinal

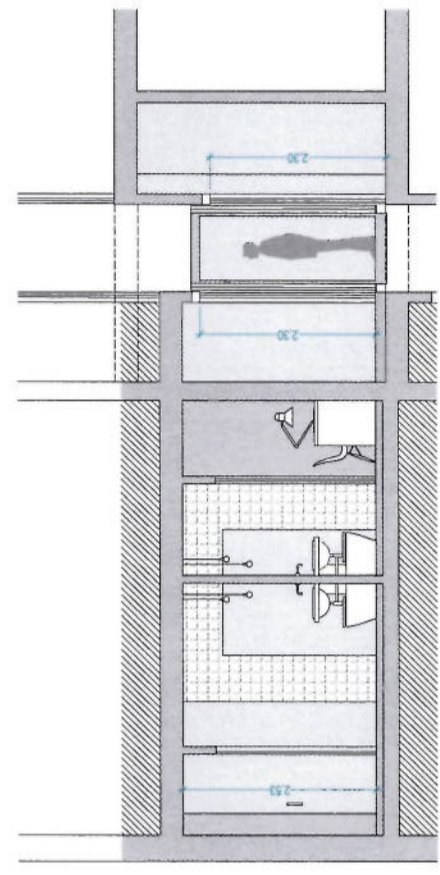

SECCIÓ B-B'. Secció transversal

